


Dabas pieminekļa aizsargākamā dendroloģiskā stādījuma "Kokneses parks" dabas aizsardzības plāns

FUNKCIONĀLĀS ZONAS

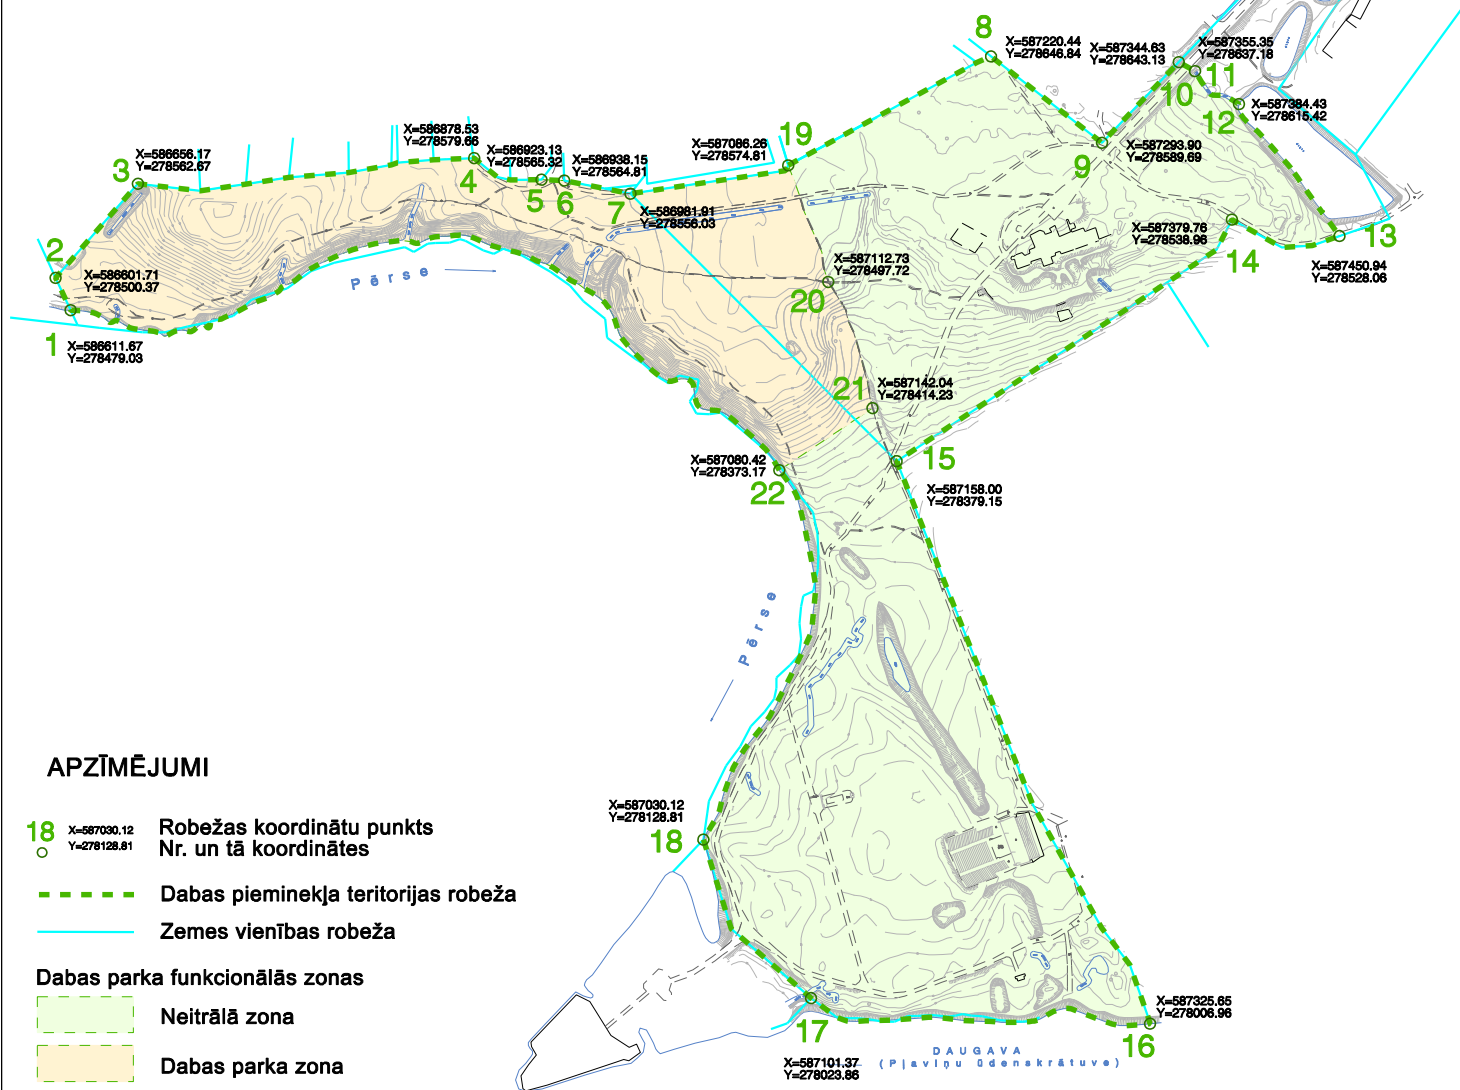

M 1:5000