


Valguma mežāre - priekšlikumi detālplānojumam no ainavas vizuālā un ekoloģiskā viedokļa

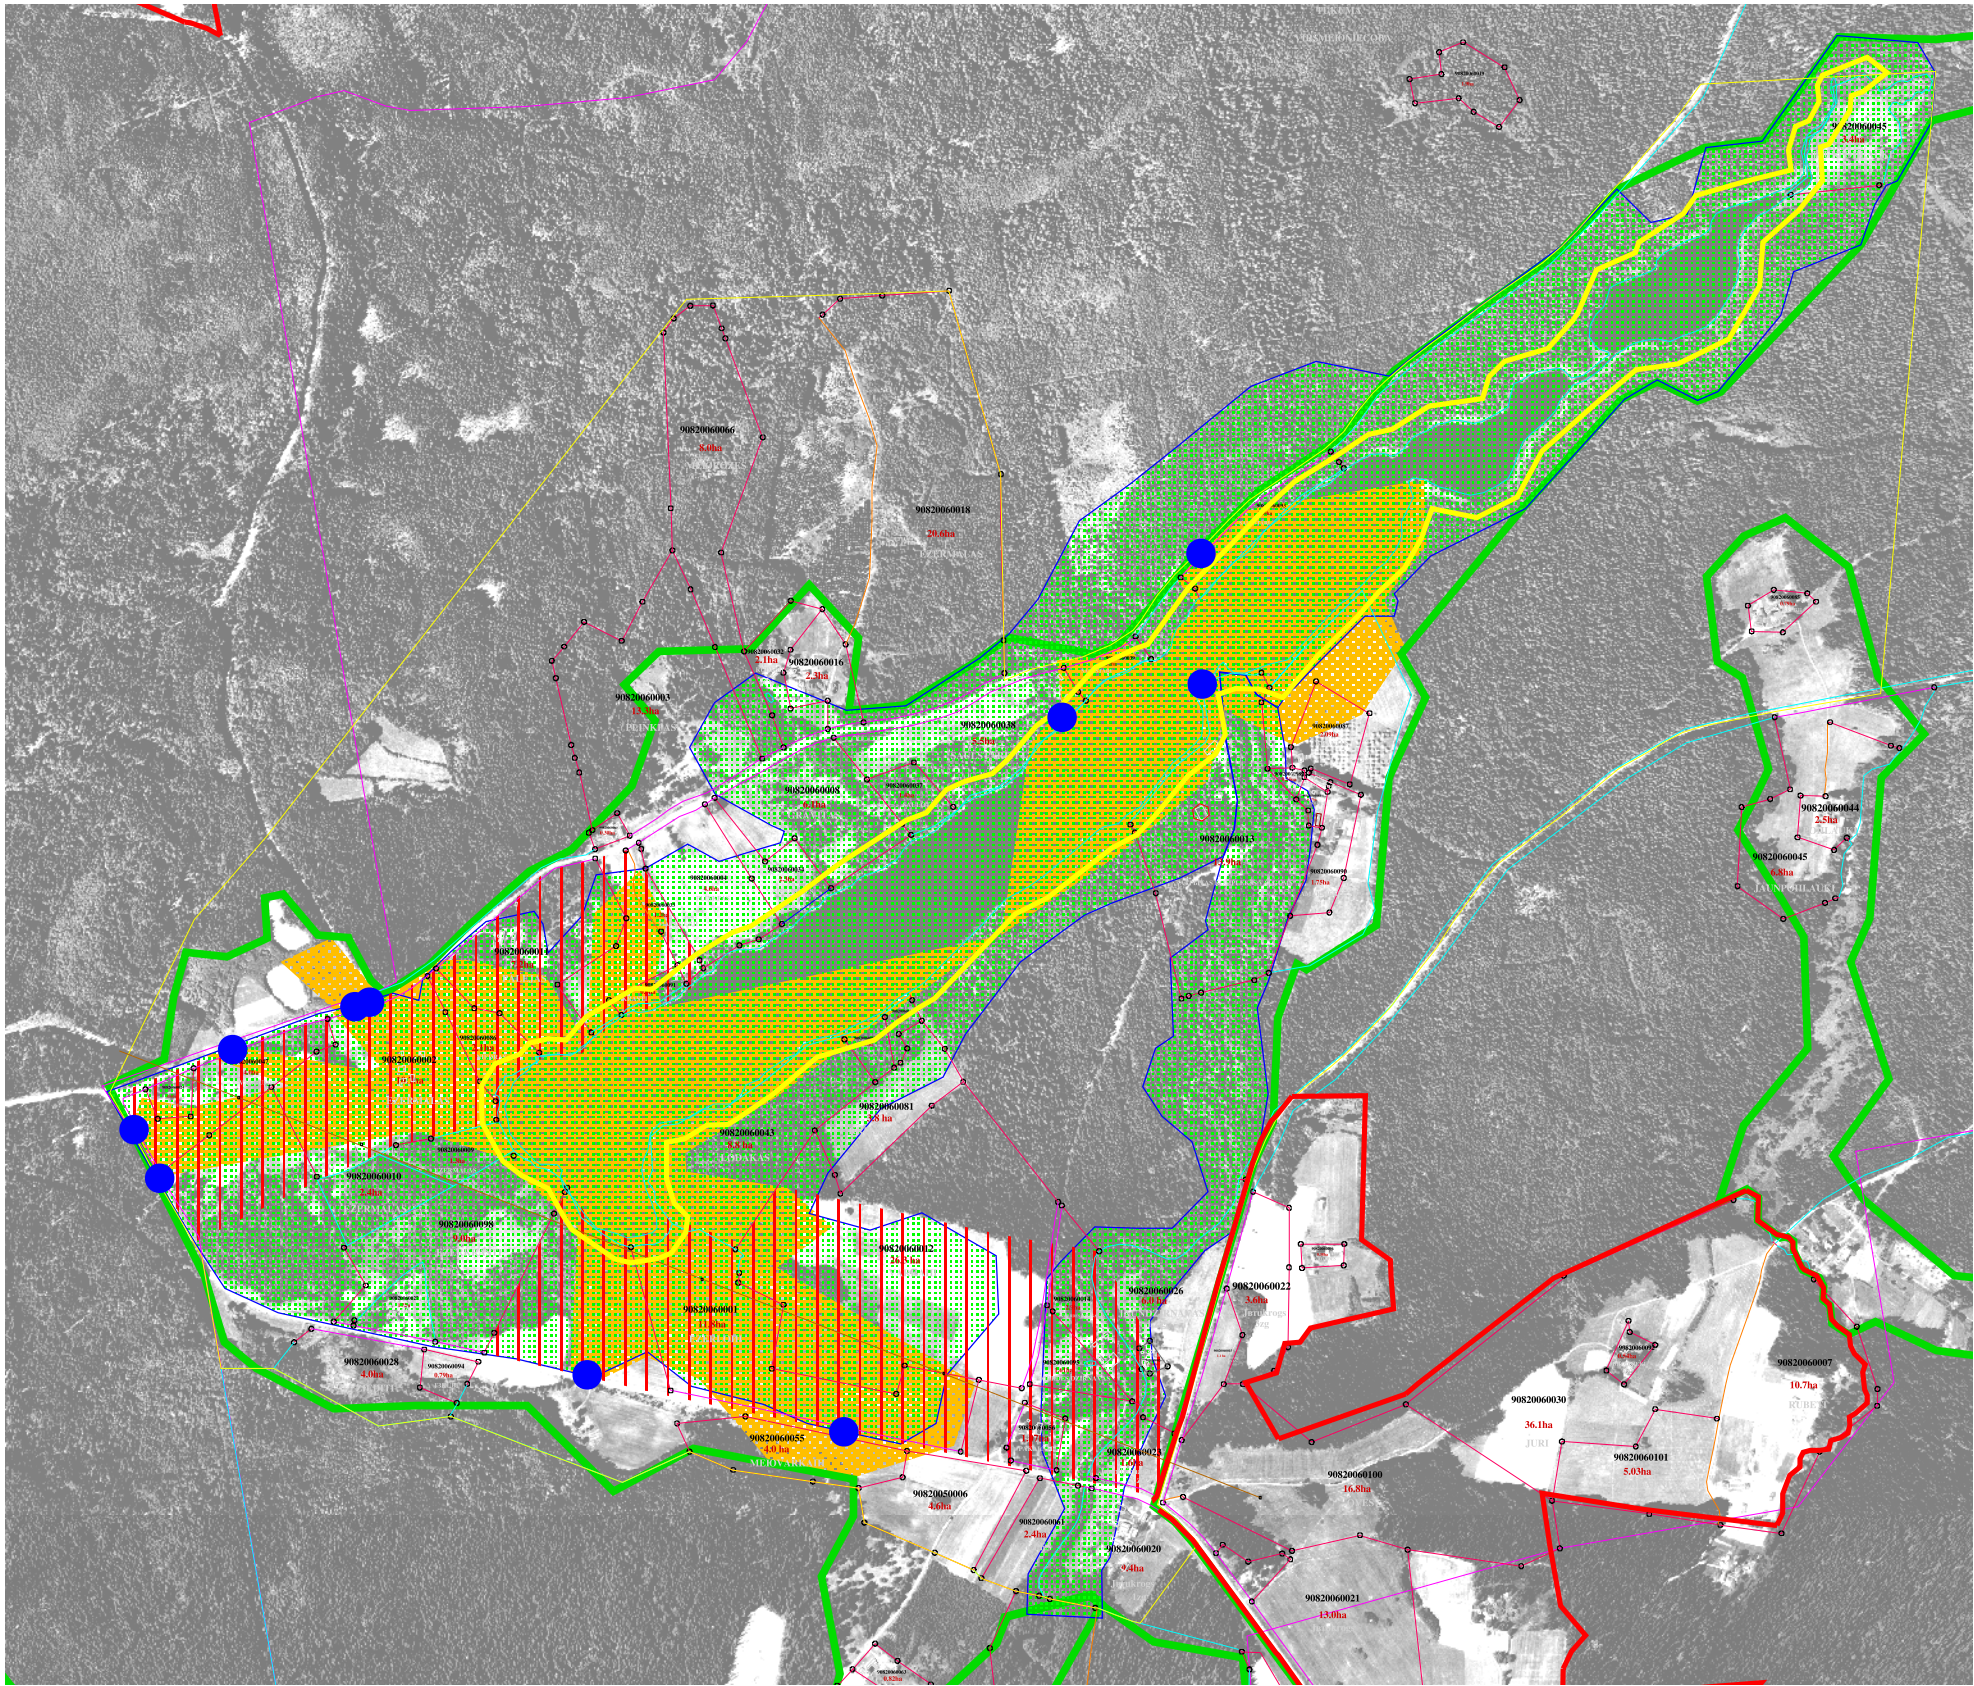

Apzīmējumi

KNP robeža



Nozīmīgākie skatu punkti



Skatu koridori



30 metru Valguma ezera apbūves līnija




Valguma ezerdobe un Slocenes ieleja



Valguma mežāres robežas



Kultūrvēsturiskās ainavas restaurācijas izpētes teritorija

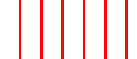

M 1 : 15 000