
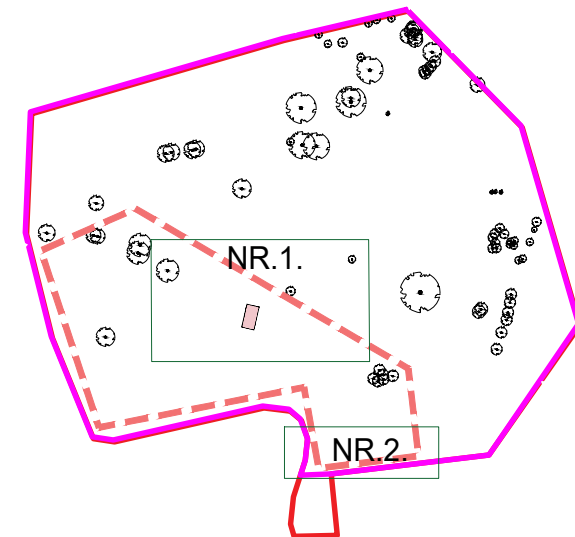


APSTĀDĪJUMU PLĀNS NR.1.

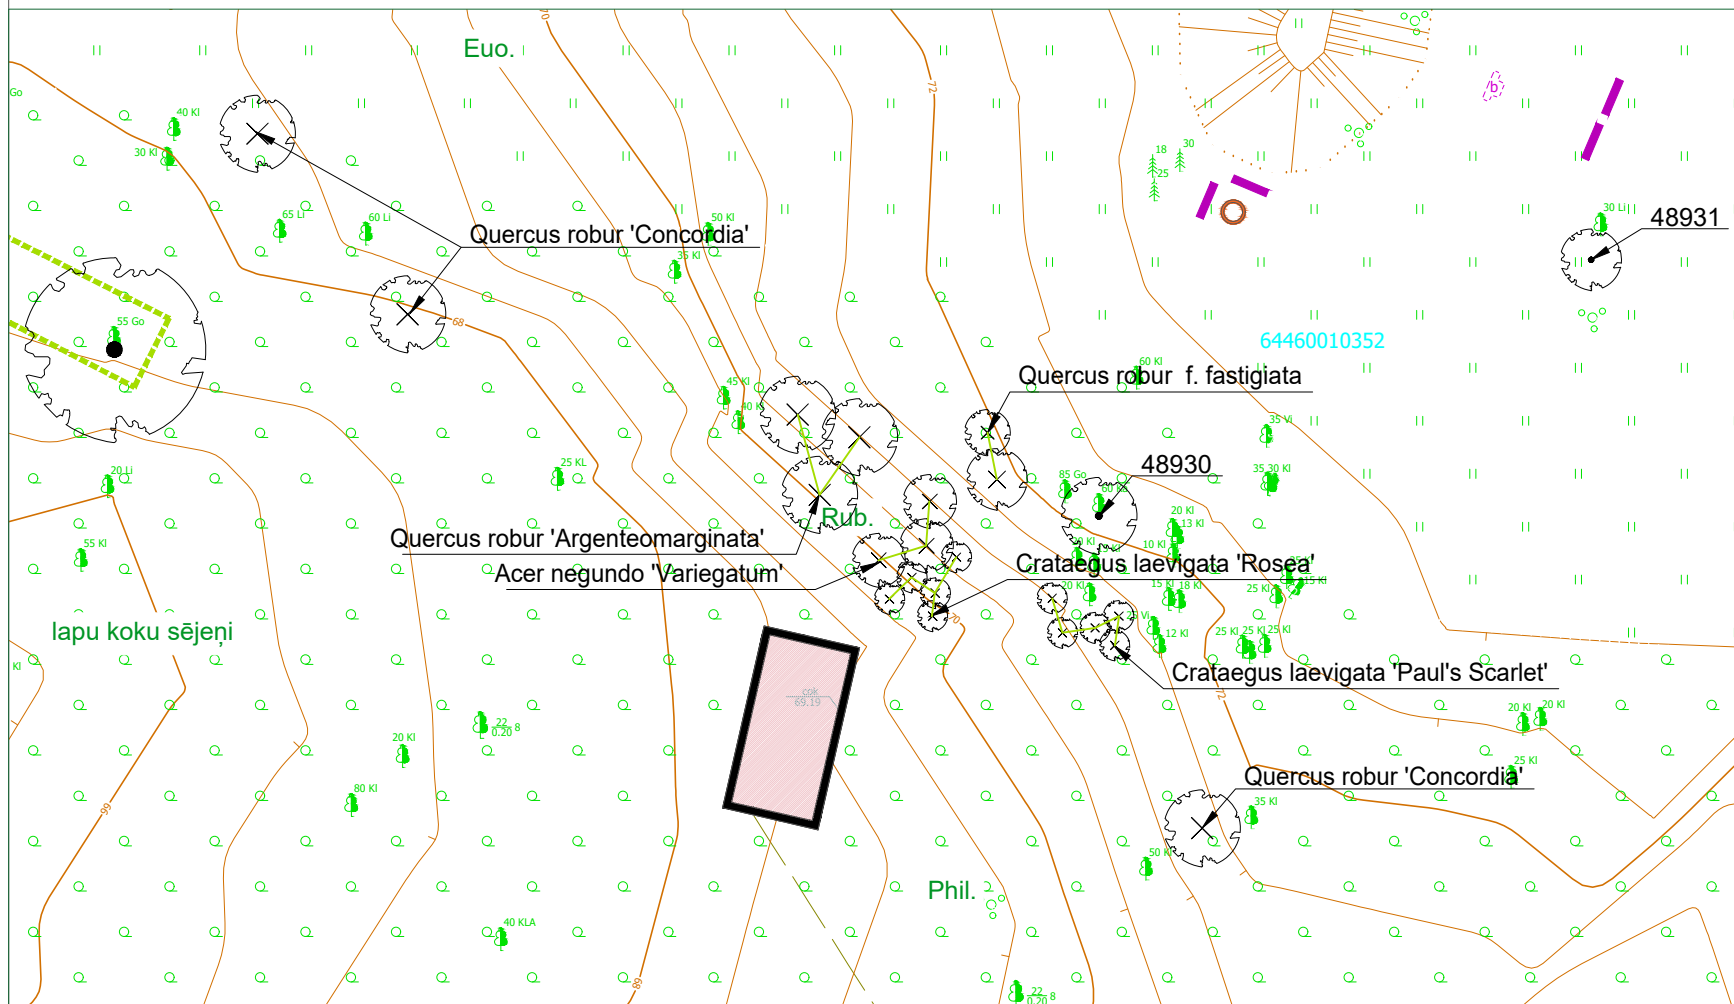


PIENĒMTIE APZĪMĒJUMI

	esošs koks
	projektētais koks
	novērtētā koka Nr. dabā un izpētes tabulā
	dendroloģisko stādījumu robeža (esoša)
	dendroloģisko stādījumu robeža (rekomendējamā)
	būves
	koka sols
	ugunsкура vieta

Piezīmes:

1. Plānoto kokaugu sugu izvēle un aptuvenais novietojums plānā piedāvāts no Pasūtītāja puses (Priekules novada pašvaldības un Bunkas pagasta pārvaldes). Izstrādātājs (LABIE KOKI eksperti) apstiprina izvēlētos augus un to atrašanās vietas, iekļaujot apstādījuma plānu Rekonstrukcijas projektā.
2. Kokaugu stādīšana paredzēta 2018.gada rudenī "Meža dienu" ietvaros.
3. Plāna sagatavošanai izmantot dati no www.kadastrs.lv un www.ozols.daba.gov.lv

APSTĀDĪJUMU PLĀNS NR.2.

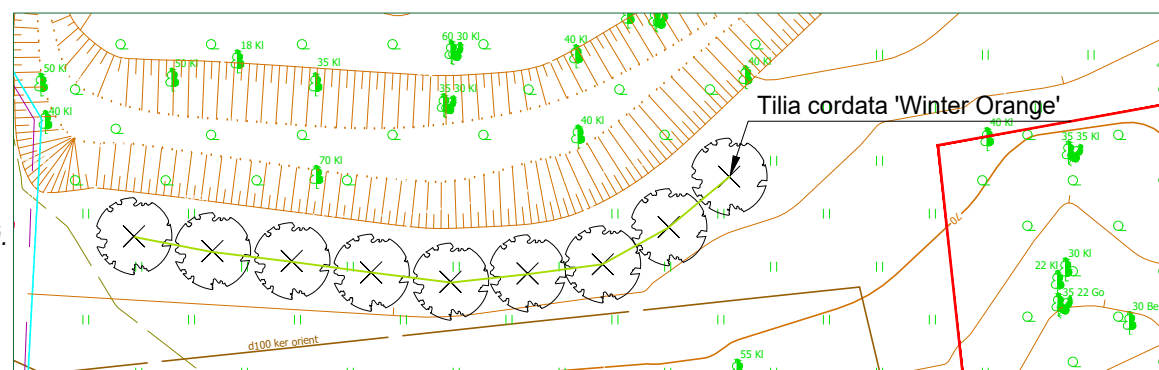

PLĀNOTO KOKUGU SARAKSTS

Nr.p.k.	Daudzums, gab.	Latīniskais nosaukums	Latviskais nosaukums	Augstums/ platums, m	Dekoratīvāte
1.	3	Acer negundo 'Variegatum'	Ošlapu kļava 'Variegatum'	6/3	lapojums plaukstošā rozā ar baltu malu, lapa plankumaina
2.	5	Crataegus laevigata 'Paul's Scarlet'	Divirbuļu vilkābele 'Paul's Scarlet'	6/2	Ziedi pildīti karmīrozā
3.	5	Crataegus laevigata 'Rosea'	Divirbuļu vilkābele 'Rosea'	6/2	Ziedi vienkārši, gaiši rozā, ar baltu centru
4.	3	Quercus robur 'Argenteomarginata'	Parastais ozols 'Argenteomarginata'	-	lapas nelielas, greizas ar neregulāriem baltiem plankumiem
5.	3	Quercus robur 'Concordia'	Parastais ozols 'Concordia'	8/5	ar dzeltenīgi zaļu lapojumu
6.	2	Quercus robur f. fastigiata	Parastais ozols f. fastigiata	15-20/3-4	vainags plati konisks
7.	9	Tilia cordata 'Winter Orange'	Parastaā liepa 'Winter Orange'	-	vainags blīvs, neregulārs; lapas zilganzaļas ar baltu apmali



SIA LABIE KOKI eksperti
Reģ. Nr. LV40103442491
Tel: +371 22007719
Adrese: Babītes nov.,
Babītes pag., Klīves,
"Annas koku skola",
LV2107

Dendroloģiskie stādījumi
"Krotes parks"
Krote, Bunkas pag., Priekules nov.

Priekules novada dome

Objekts:

Pasūtītājs:

Novērtēja un rasēja:

Laura Mazule

APSTĀDĪJUMU PLĀNS NR.1. UN NR.2.

Rasējums:

Datums: 25.09.2018.

Mērogs: 1:500

Lapa: