


LAUGAS PURVA PĀREJAS JOSLAS STARP KŪDRAS IEGUVES LAUKIEM UN DABĪGU PURVU  
 PROFILU PĀRSKATA PLĀNS

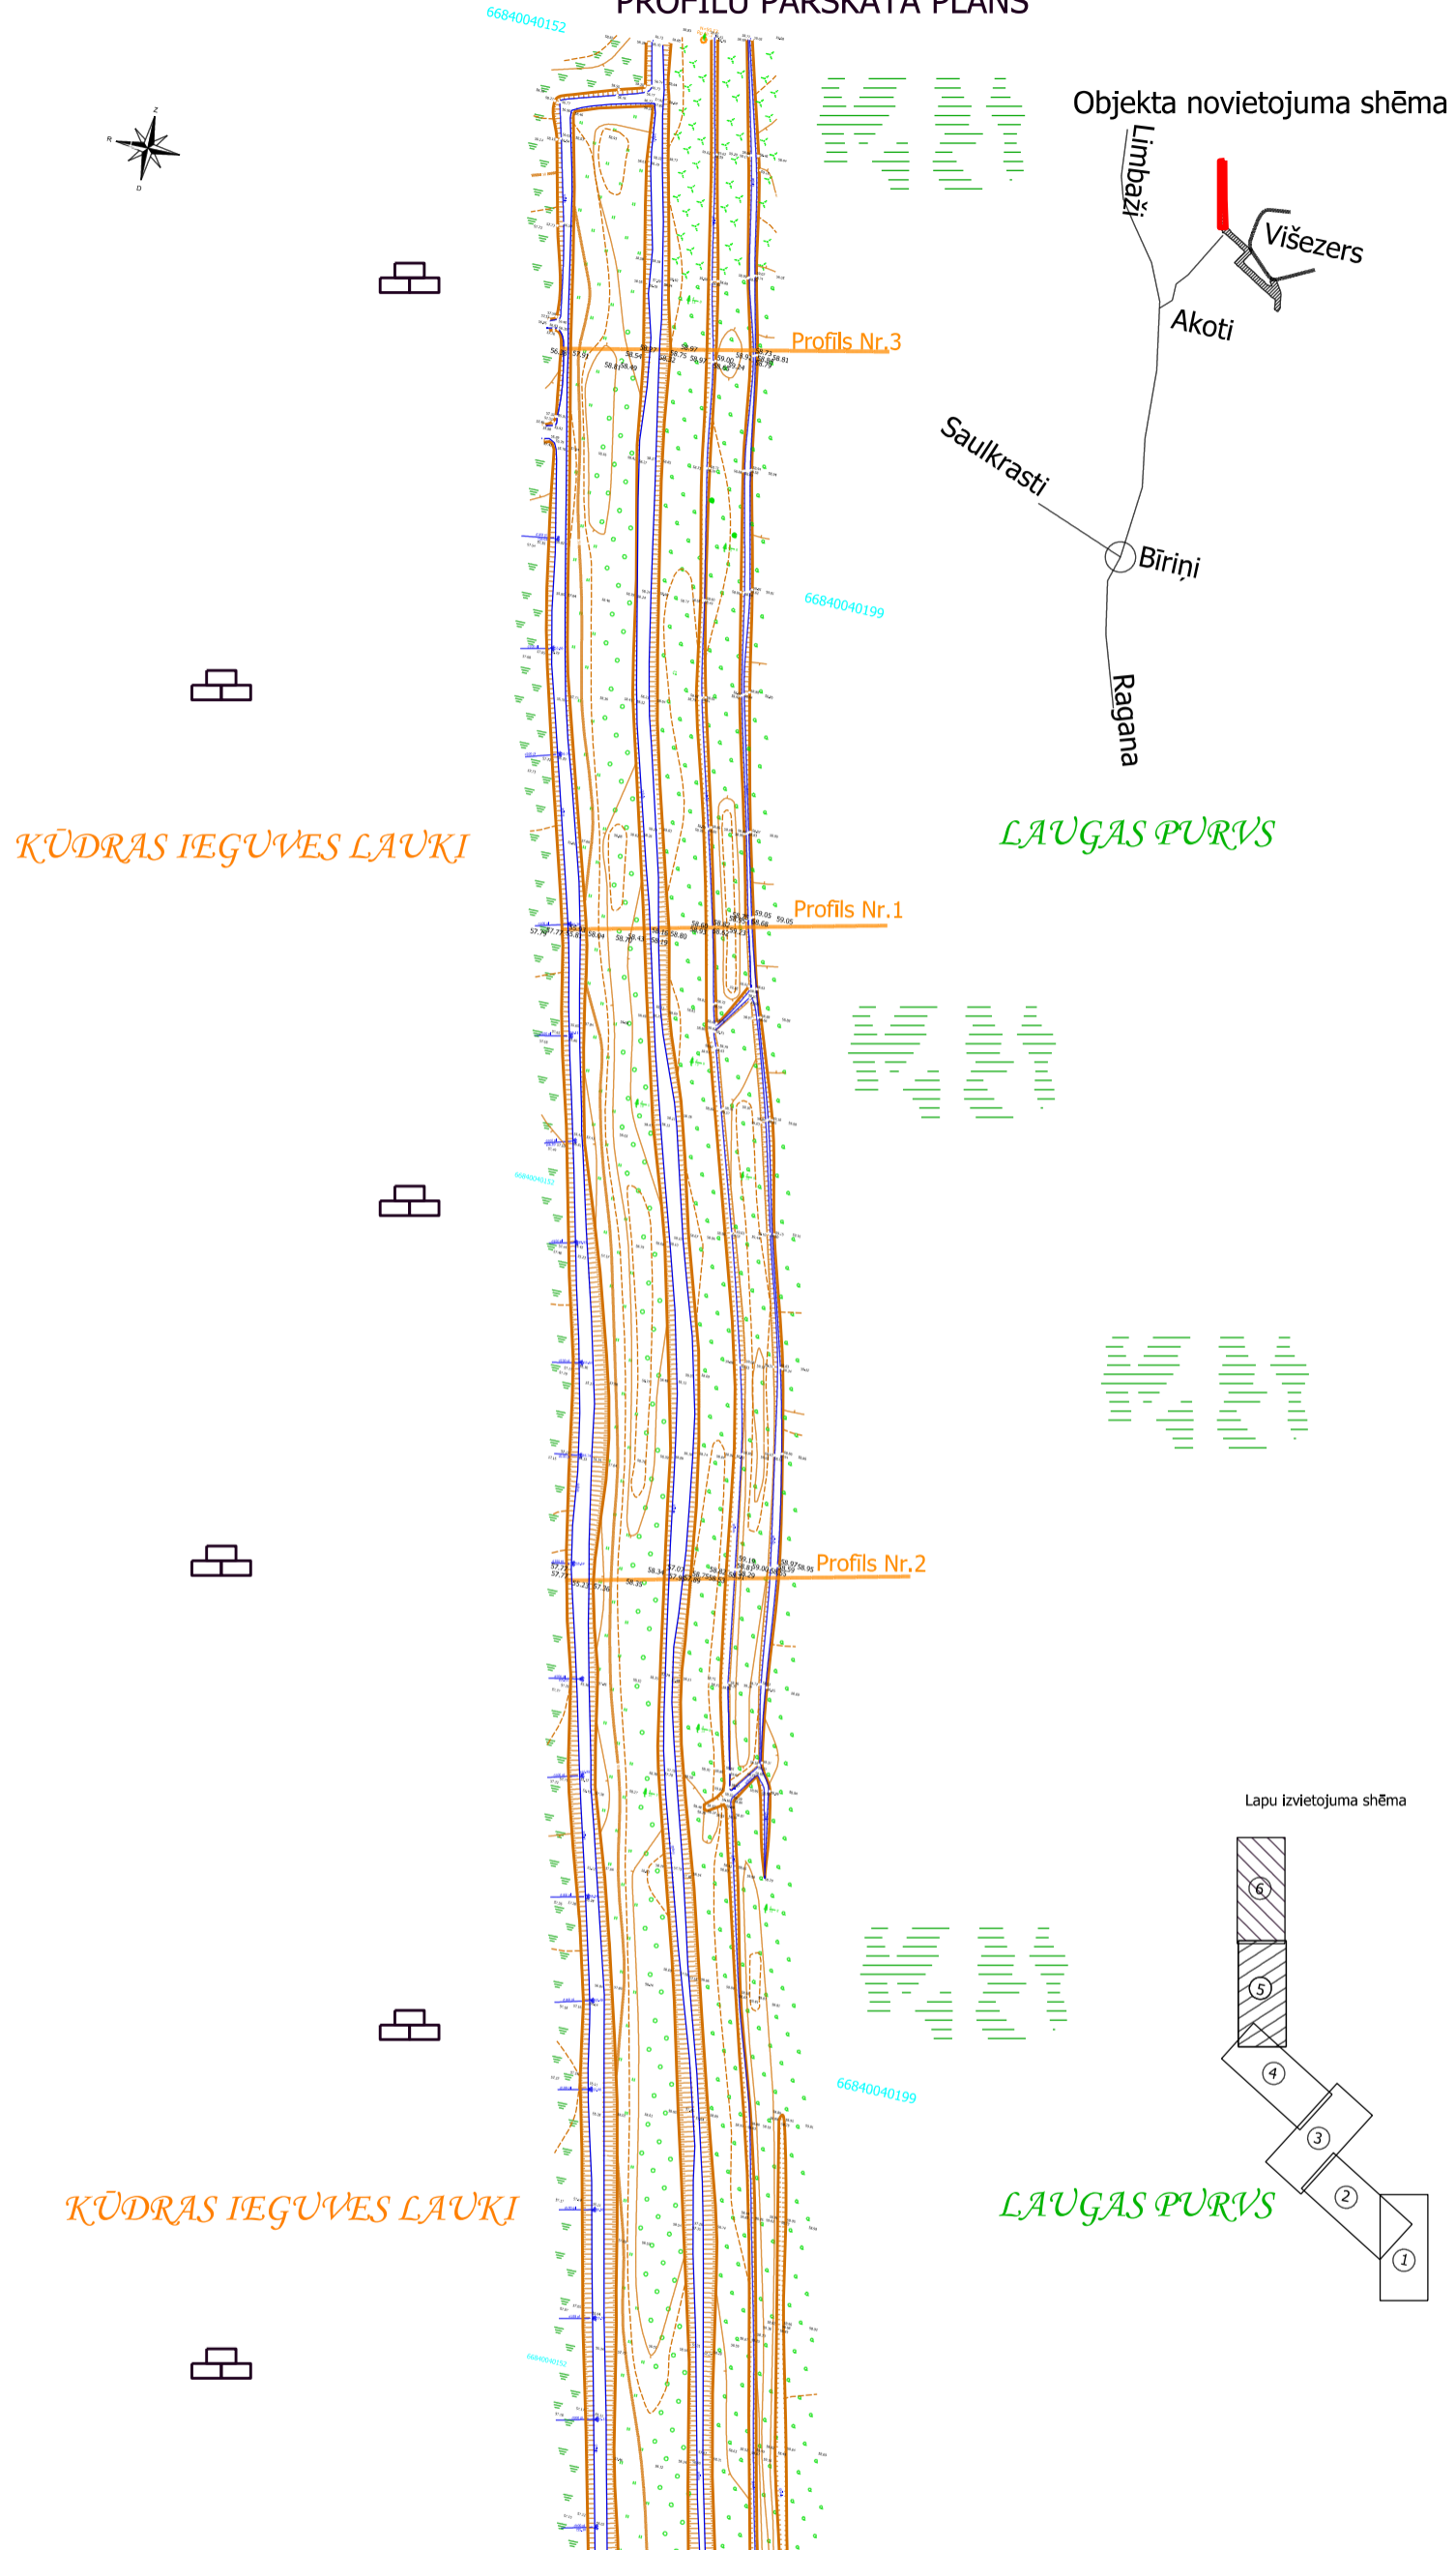


KŪDRAS IEGUVES LAUKI

LAUGAS PURVS

KŪDRAS IEGUVES LAUKI

LAUGAS PURVS

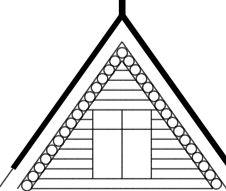Objekts :Laugas purvs,Vidridžu pagasts, Limbažu novads				 SIA "VINOKO" Reģ. Nr. 42403024273 ADRESE: Pasta iela 28, Jelgava Tālr. 63011200, Mob.26605290 e-mail: ratls@vnoko.lv				
Pasūtītājs : Biedrība "Baltijas krasti"								
Uzmērīšanā izmantoti GPS punkti uzmērīti RTK režīmā no bāzes stacijas Limbaži:								
Nr.G1 X=348533.912, Y=540360.367 H=59.440m								
Nr.G2 X=348929.724 Y=540279.473 H=57.930m								
Nr.R2 X=347686.965,Y=541325.667 H=59.550m								
Nr.R1 X=3476606.616,Y=541289.360 H=59.580m								
Topogrāfiskais plāns	Valdes loceklis		R.Pijka	01.03.2017	Reģ.Nr. V034/2017	Lapa 5	Lapas 6	Mērogs 1:500
	Mērieks		R.Pijka AC00000013	01.03.2017				
	Mērieka palīgs		A.Stivriņš	01.03.2017				