


1. pielikums Teiču dabas rezervāts Esošie un plānotie infrastruktūras objekti

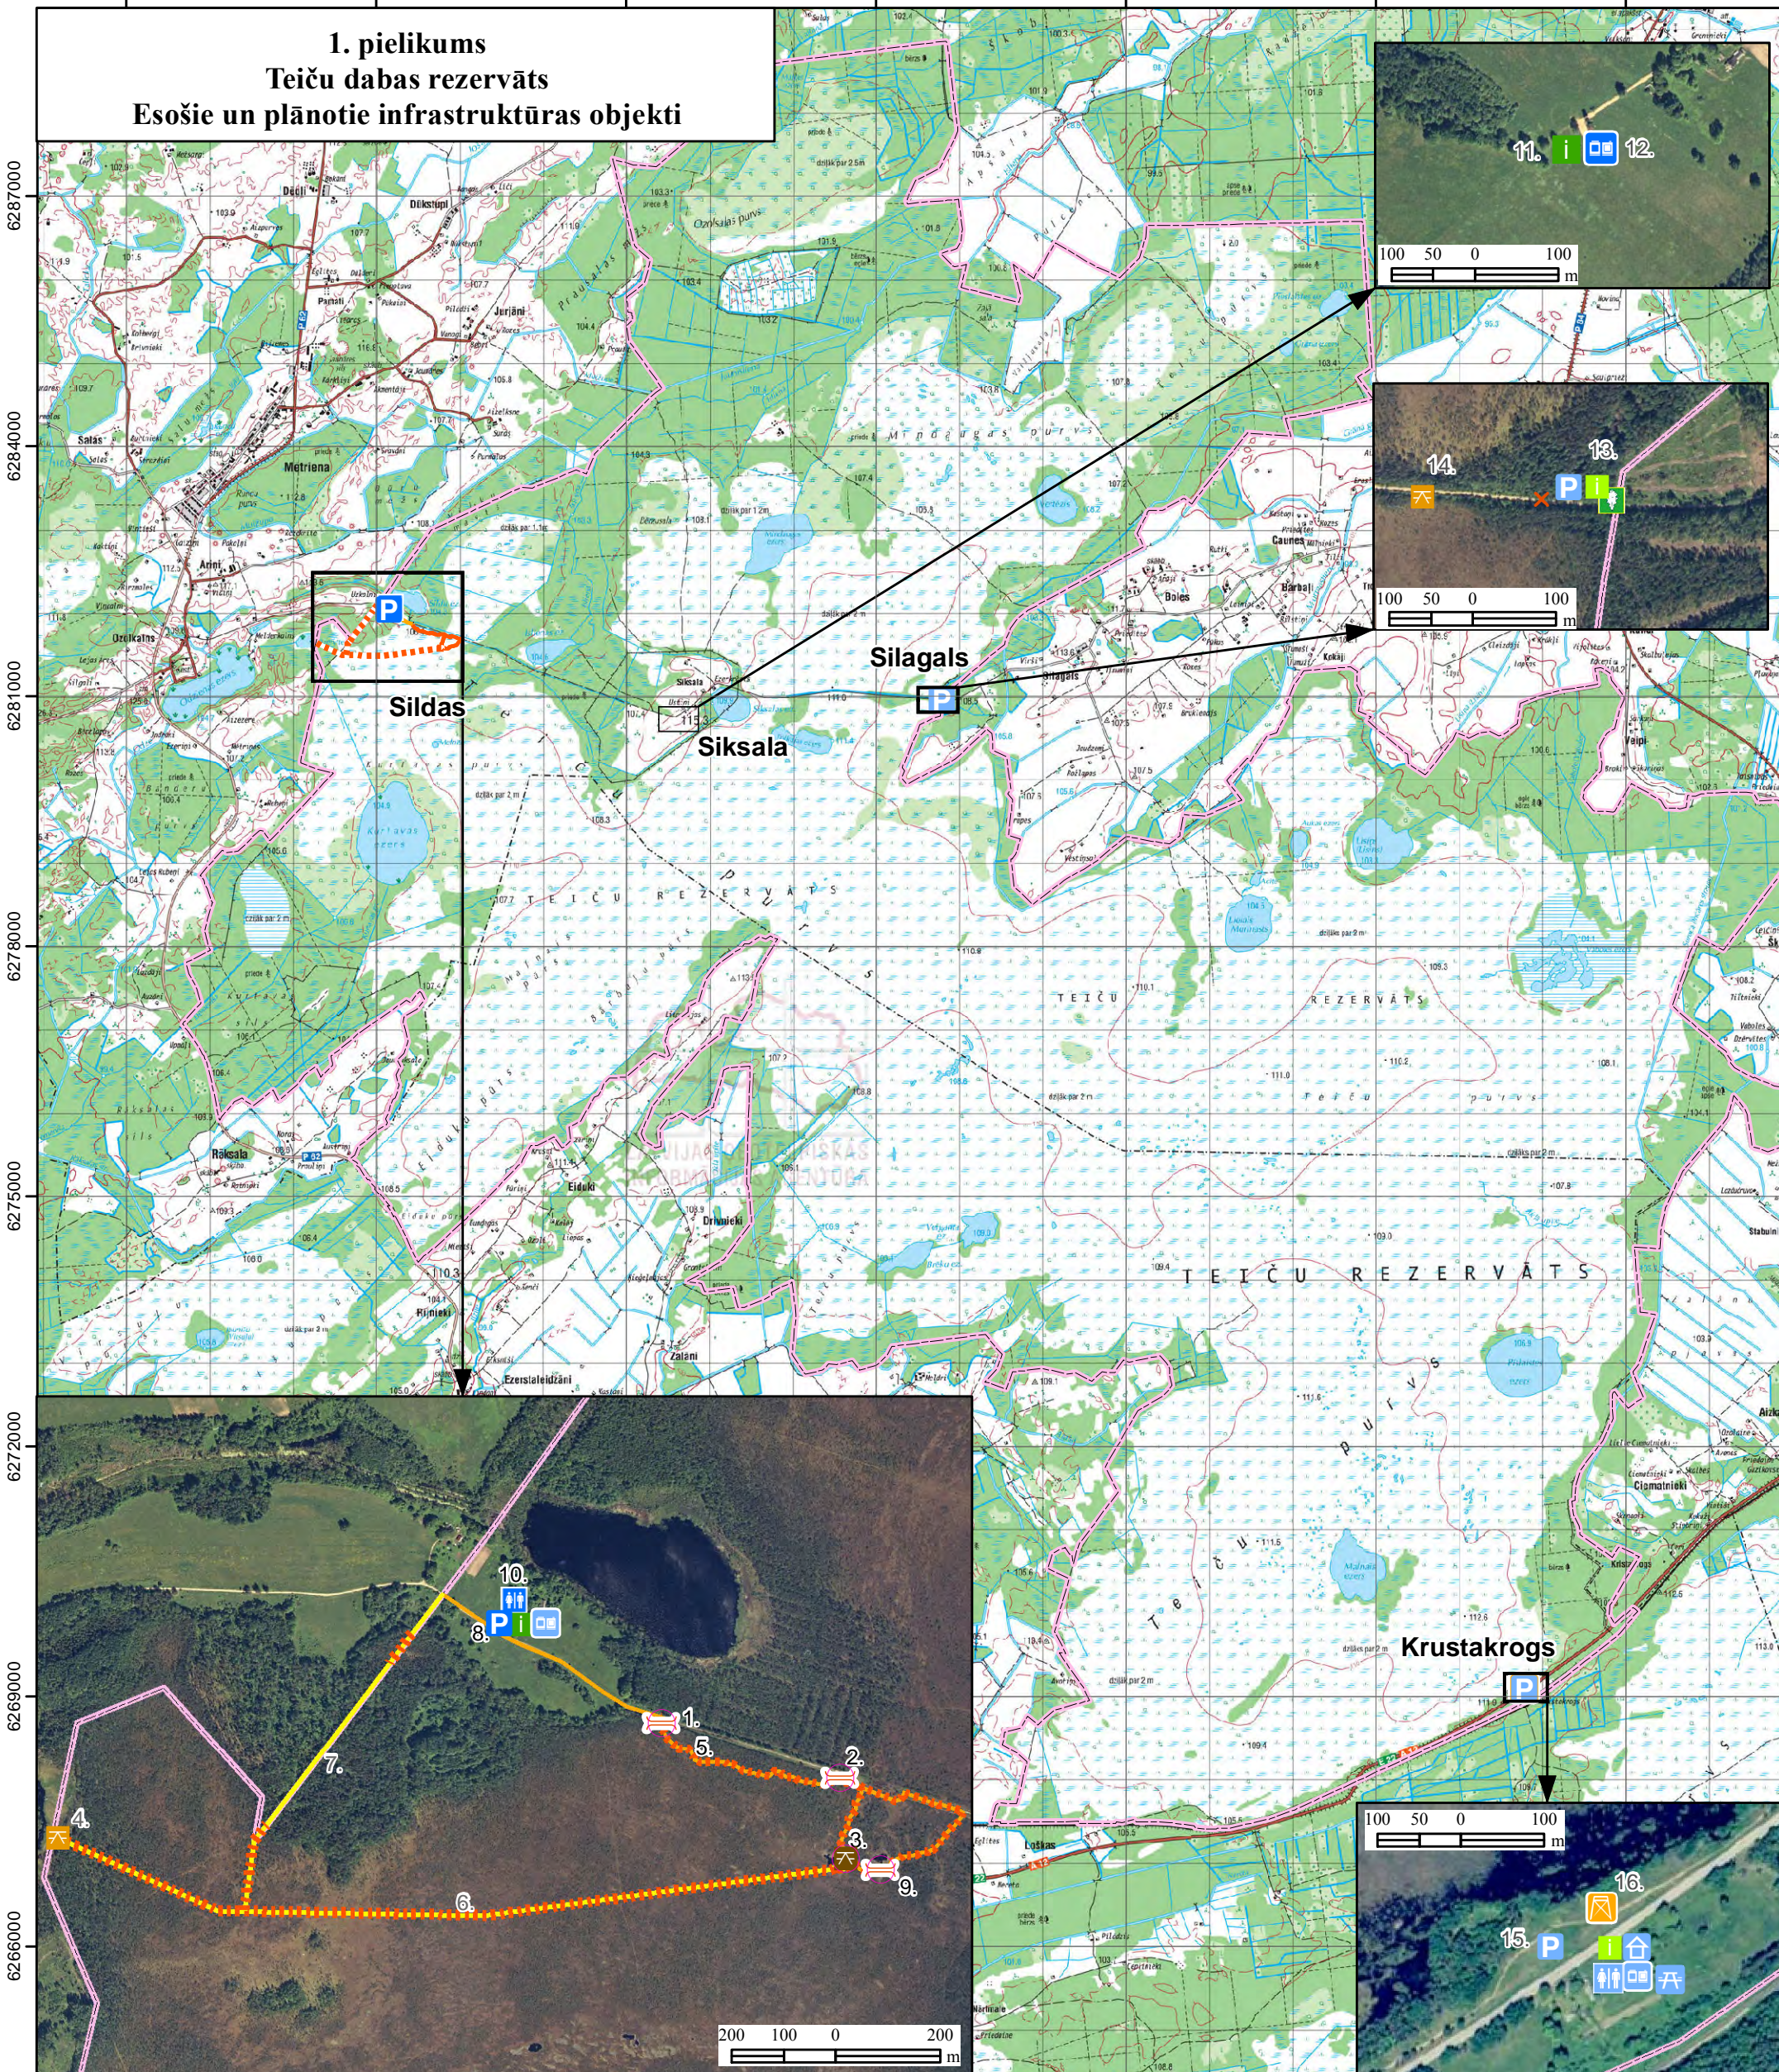

Apzīmējumi

Infrastruktūras objekti (esošs/plānots)

- | | | | |
|--|---------------------|--|--|
| | Stāvlaukums | | Koka tiltiņš ar margu |
| | Sanitārā celtnē | | Esošā taka bez seguma
(turpmāk nepieciešama uzturēšana) |
| | Skatu platforma | | Esošā taka ar koka segumu
(nepieciešama seguma nomaiņa) |
| | Informācijas stends | | Plānotā taka bez seguma |
| | Atkritumu tvertne | | Plānotā taka ar koka segumu |

Plānotie infrastruktūras objekti

- | | |
|--|------------------------------------|
| | Jānomaina esošais objekts ar jaunu |
| | Galds un soli |
| | Lapene |
| | Tērauda skatu tornis |
| | Ceļu norobežojoša barjera |
| | Robežzīme |



Karte piesaistīta Latvijas koordinātu sistēmai (LKS-92) TM projekcijā. Par pamatni izmantota LĢIA sagatavotā topogrāfiskā karte mērogā 1:50 000 un ortofoto karte mērogā 1:10 000.

1 0,5 0 1
km

Numurēto objektu aprakstu skat. tabulā

2. pielikums. Teiču dabas rezervāta infrastruktūras objektu saraksts

Objekta kods	Nr kartē	Vieta	Nosaukums	Papildinfo 1	Apraksts, objekta stāvoklis	Nepieciešamā apsaimniekošana	Plānots	Piezīmes
Esoši infrastruktūras objekti								
11010050001	1.	Sildas	Tiltiņš	koka ar margu	Satrunējusi	Jānovāc vecais, jābūvē jauns		6m x 0,85m
11010050003	2.	Sildas	Tiltiņš	koka ar margu	Satrunējusi	Jānovāc vecais, jābūvē jauns		6m x 0,85m
11010050005	3.	Sildas	Skatu platforma		Satrunējusi	Jānovāc vecā, jābūvē jauna		1,5 m x 3m; esošs maršruts (pie akačiem)
11010050008	5.	Sildas	Koka laipa		Taka pa purvu	Jānovāc vecā, jābūvē jauna		
11010050012	8.	Sildas	Stāvlaukums		Informācijas stends, atkritumu urnas			
11010050013		Sildas	Informācijas stends			Jāatjauno informācija		Esošā stāvlaukuma malā
11010050016	9.	Sildas	Tiltiņš	koka ar margu				Tiltiņš pāri akačiem; vecais stipri nolietojies
11010050018	10.	Sildas	Sanitārā celtne		Bojāts jumts un bedres vāks	Jāmaina/jālabo skaidu jumts - apakšas kārtā skaidām sapuvusi; jāmaina "bedres" vāks - salūzis	1 sausā tualete	
11010050019	11.	Siksala	Informācijas stends			Jāatjauno informācija		
11010050021	12.	Siksala	Atkritumu tvertne					
Plānoti infrastruktūras objekti								
11010050002		Sildas	Tiltiņš	koka ar margu		Vecā tiltiņa vietā	Koka tiltiņš ar margu	
11010050004		Sildas	Tiltiņš	koka ar margu		Vecā tiltiņa vietā	Koka tiltiņš ar margu	
11010050006		Sildas	Skatu platforma			Vecās platformas vietā	Skatu platforma	

Teiču dabas rezervāta dabas aizsardzības plāna precizētā tūrisma infrastruktūra

Objekta kods	Nr kartē	Vieta	Nosaukums	Papildinfo 1	Apraksts, objekta stāvoklis	Nepieciešamā apsaimniekošana	Plānots	Piezīmes
11010050007	4.	Sildas	Skatu platforma			Jauns objekts	Skatu platforma	3m x 6m; jauns objekts Dzērvītes ezera krastā
11010050009			Koka laipa			Vecās laipas vietā	Koka laipa	1100m x 0,5m
11010050010	6.	Sildas	Koka laipa		Taka pa purvu	Jauns maršruts	Koka laipa	1750m x 0,5m (t.sk. 500 m paredzēti kohēzijas projekta 2. kārtā)
11010050011	7.	Sildas	Koka laipa		Takas pa purvu turpinājums	Jauns maršruts	Koka laipa	570m x 4 m; takas posms pa mežu, kas ir rezervāta robeža
11010050014		Sildas	Informācijas stends			Vecā stenda vietā	Informācijas stends	
11010050015		Sildas	Atkritumu tvertnes				2 atkritumu urnas	Esošā stāvlaukuma malā
11010050017		Sildas	Tiltiņš	koka ar margu			Koka tiltiņš ar margu	
11010050023		Silagals	Barjera	ceļu norobežojošā			Ceļa barjera	
11010050024		Silagals	Informācijas stends				1 informācijas stends	
11010050025		Silagals	Zīme	robežzīme			Robežzīme	
11010050026	13.	Silagals	Stāvlaukums				Stāvlaukums	
11010050027	14.	Silagals	Skatu platforma				Skatu platforma	3m augsta
11010050028	15.	Krustakrogs	Stāvlaukums				Labiekārtots stāvlaukums	Atpūtas vieta, tualete, informācijas stends, atkritumu tvertnes
11010050029	16.	Krustakrogs	Skatu tornis	metāla			Tērauda skatu tornis	27 m augsts; pie Krustakroga stāvlaukuma austrumu malā

Teiču dabas rezervāta dabas aizsardzības plāna precizētā tūrisma infrastruktūra

Objekta kods	Nr kartē	Vieta	Nosaukums	Papildinfo 1	Apraksts, objekta stāvoklis	Nepieciešamā apsaimniekošana	Plānots	Piezīmes
11010050030		Krustakrogs	Atkritumu tvertnes				2 atkritumu urnas	
11010050031		Krustakrogs	Lapene				1 lapene	
11010050032		Krustakrogs	Galds un sols				1 galds un sols	
11010050033		Krustakrogs	Informācijas stends				1 informācijas stends	
11010050035		Krustakrogs	Sanitārā celtne				1 sausā tualete	