


6.2. pielikums

Plānotā tūrisma infrastruktūra dabas liegumā "Ziemeupe"



- Dabas lieguma robežzīmju uzturēšana (C.1.1.)
- Informācijas stenda uzstādīšana (D.2.2.)
- ★ Apmeklētāju plūsmu virzošas infrastruktūras (kāpņu un norāžu) uzstādīšana (B.1.1.)
- ★ Prioritārās vietas apmeklētāju plūsmu virzošas infrastruktūras (laiņu un norāžu) uzstādīšanai (B.1.1.)
- ☆ Sekundārās vietas apmeklētāju plūsmu virzošas infrastruktūras (laiņu un norāžu) uzstādīšanai (B.1.1.)
- ★ Nobrauktuves izveide (B.1.2.)
- ★ Vietas, kur nepieciešams sakārtot automašīnu novietošanas jautājumus (D.2.1.)
- ★ Iespējamā vieta putnu vērošanas torņa izbūvei (D.3.2.)
- ★ Atkritumu urnas un tualetes uzstādīšana (D.2.1.)
- ★ Uzstādīto laiņu, kāpņu un kājāmgājēju tiltu uzturēšana (D.1.1.)
- ★ Ierīkoto stāvvietu un atpūtas vietu uzturēšana (D.1.1.)
- ★ Degradēto teritoriju sanācija un revitalizācija (D.4.1., D.4.2.)
- Pludmales apsaimniekošanai, zvejas tiesību izmantošanai, glābšanas u.tml. darbu veikšanai nepieciešamas, teritorijas plānojumā norādītas nobrauktuves līdz jūrai (D.2.4.)
- Pludmales apsaimniekošanai, zvejas tiesību izmantošanai, glābšanas u.tml. darbu veikšanai nepieciešamas nobrauktuves līdz jūrai (D.2.4.)
- Pāvilostas novada teritorijas plānojumā definētās pieejas pie jūras (D.2.1.)
- Dabas takas izveide un kājāmgājēju tilta pār Grigūlupi atjaunošana (D.3.1.)
- Veloceliņa izbūve (D.2.5.)
- Dabas lieguma robeža

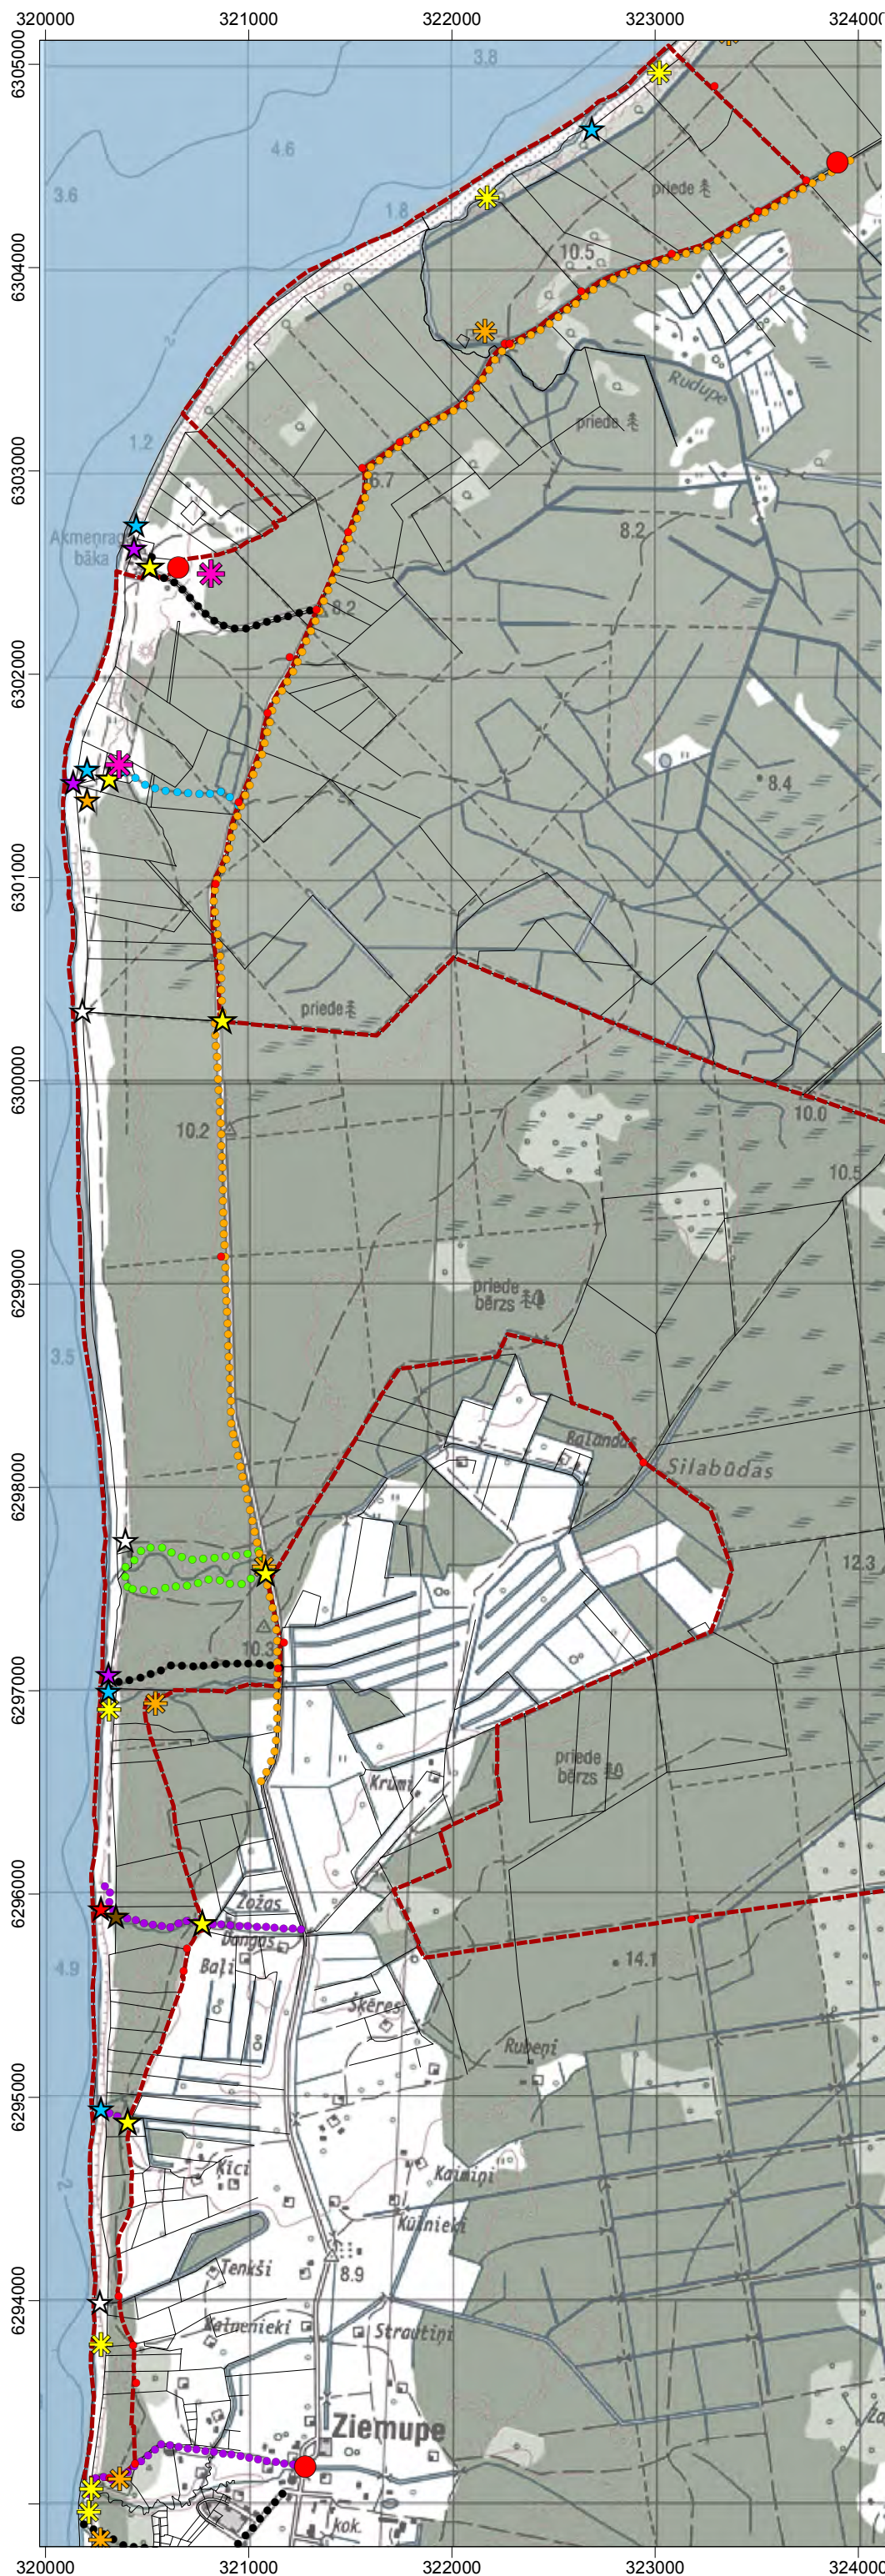