
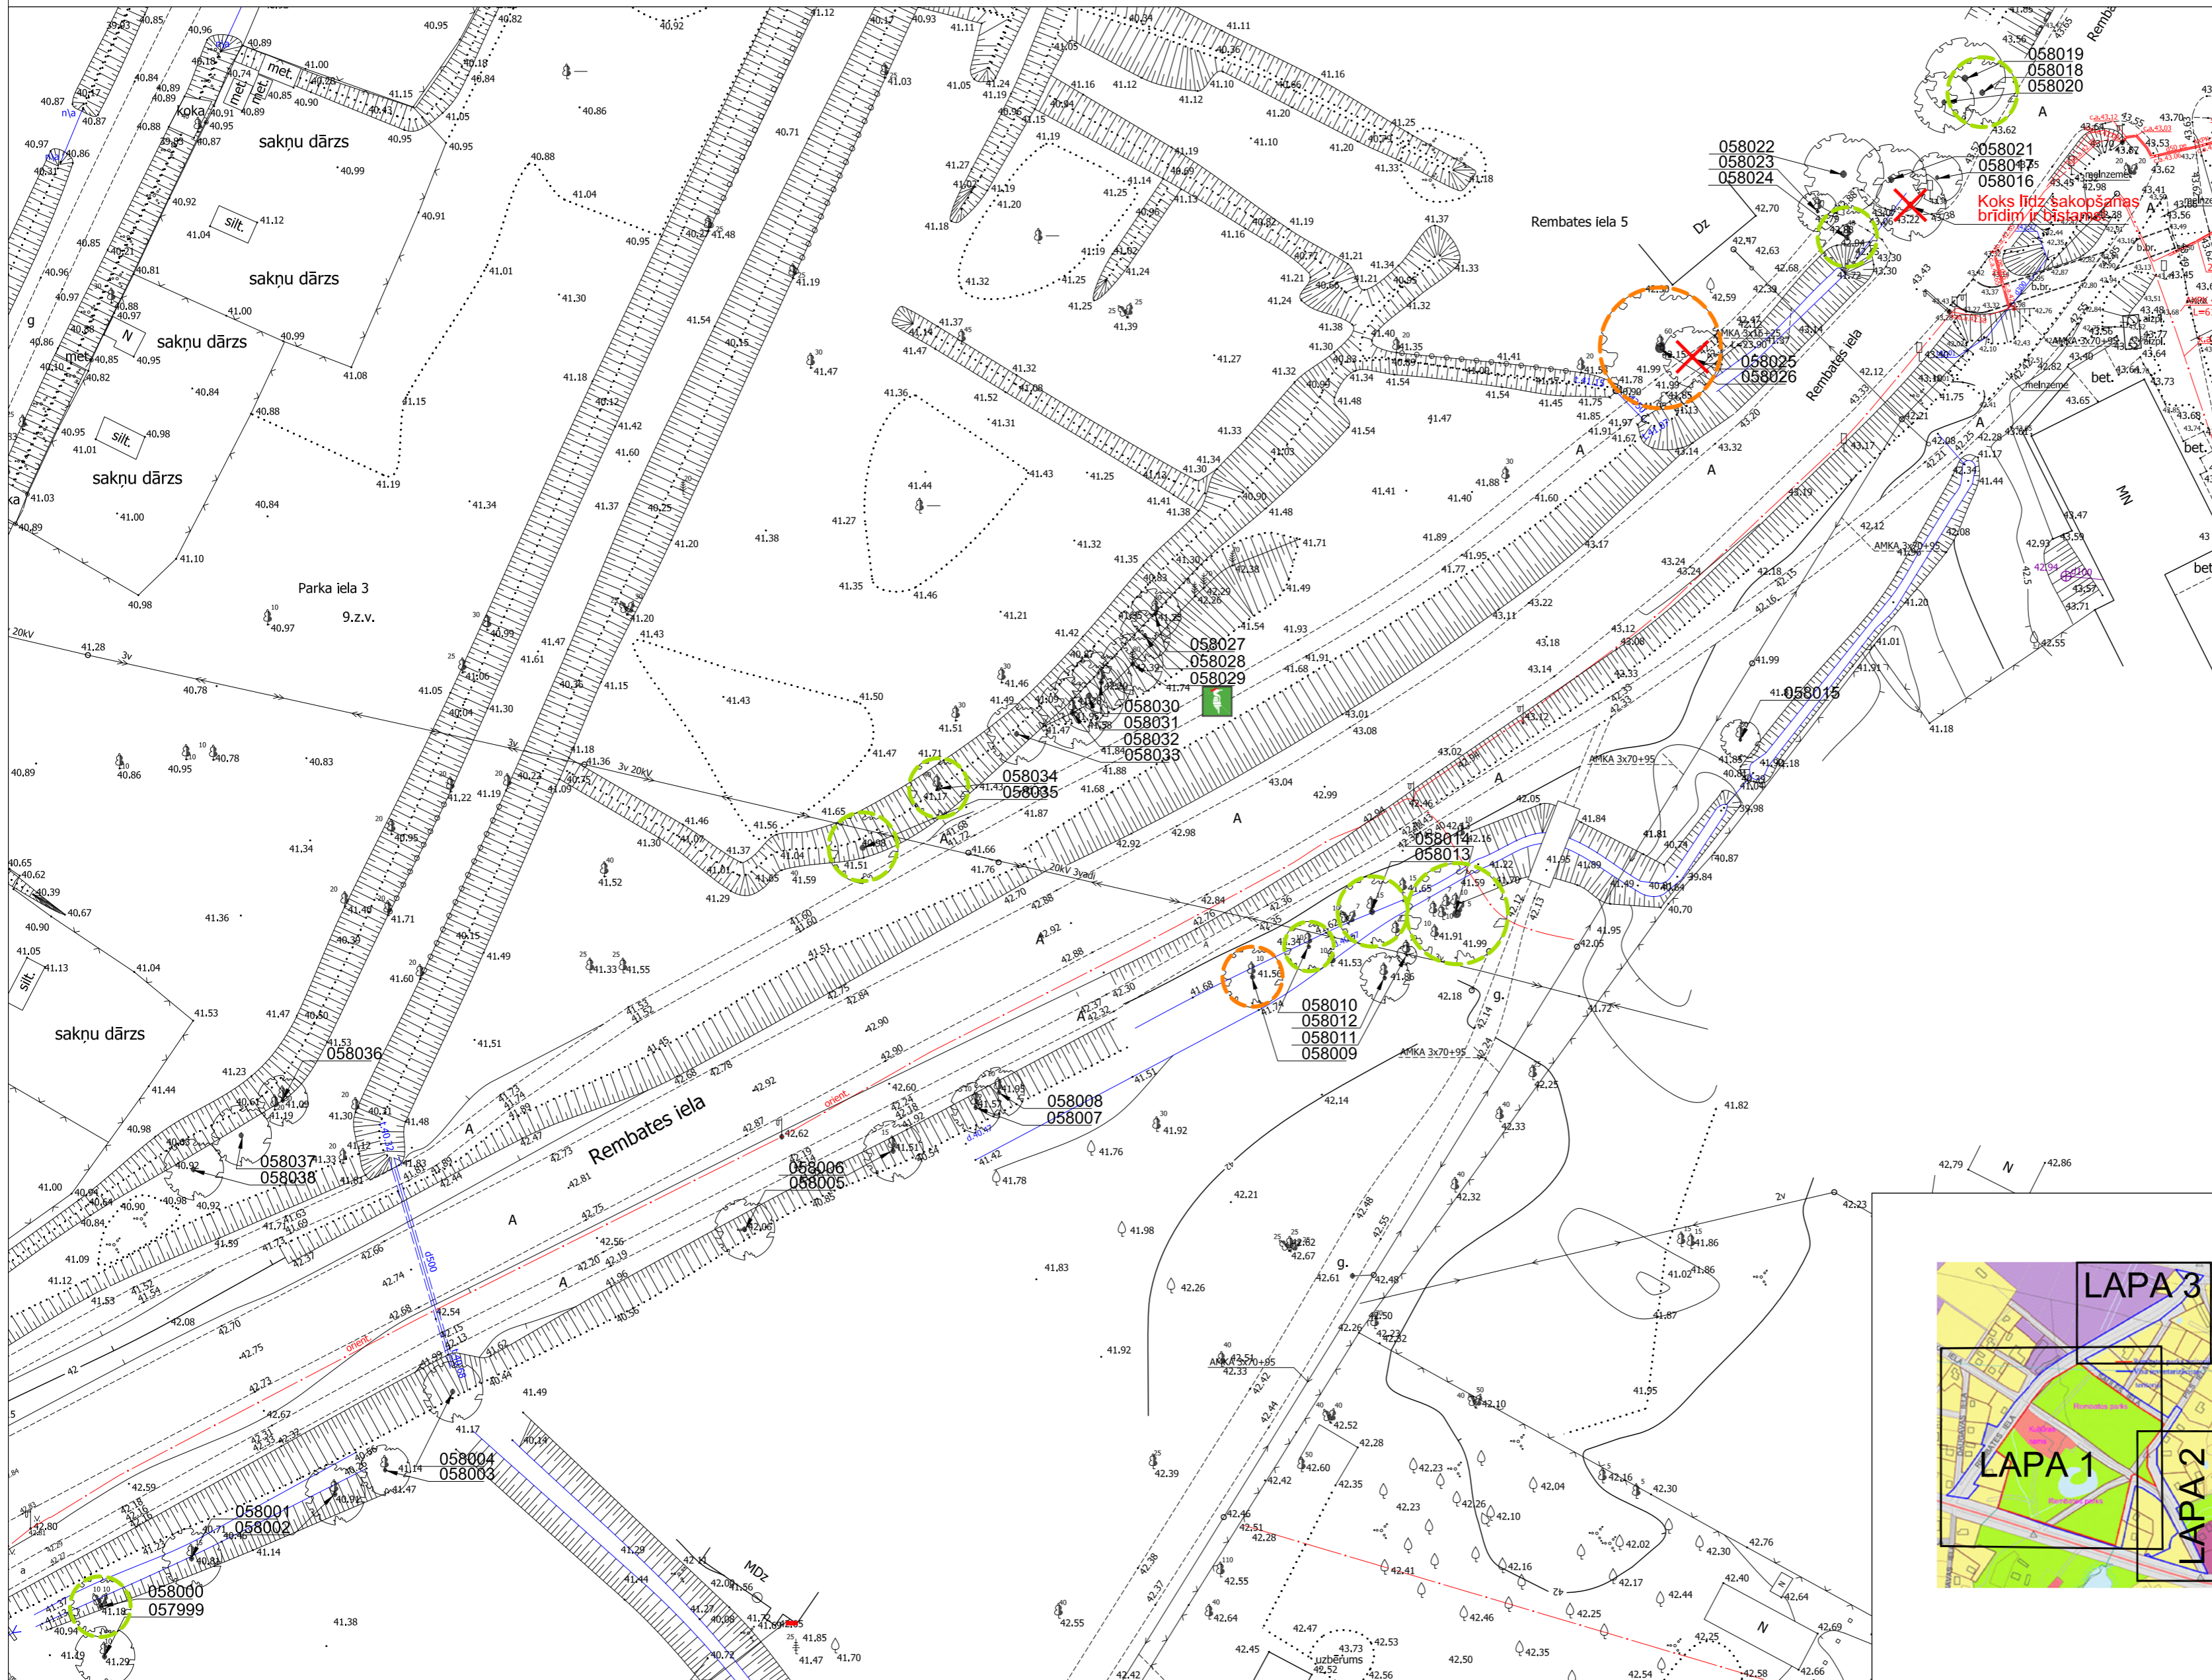


# AIZSARGĀJAMO DENDROLOĢISKO STĀDĪJUMU "REMBATES PARKS" (DAĻAS) REKONSTRUKCIJAS PROJEKTS

## KOKU UN KRŪMU KOPŠANAS, SKATU LĪNIJU VEIDOŠANAS PLĀNS

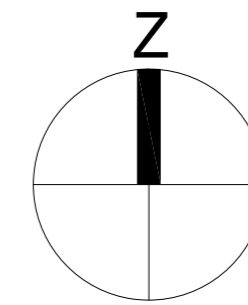


### PIEZĪMES:

1. Koku kopšanas un skatu veidošanas plāns izstrādāts un skatāms kopā ar projekta teritorijas koku inventarizāciju un novērtējumu, ko sagatavojis uzņēmums "LABIE KOKI eksperti". Inventarizācija veikta 2019. gada 1. augustā un 5. oktobrī.
2. Projekta teritorijā paredzēto koku ciršanu veikt saskaņā ar MK noteikumiem Nr. 309 "Noteikumi par koku ciršanu ārpus meža" un Lielvārdes novada 2016. gada 29. jūnija saistošajiem noteikumiem "Par koku ciršanu ārpus meža Lielvārdes novada administratīvajā teritorijā".
3. Skatu veidošanai nepieciešamo koku kopšanu, zaru griešanu, pacelšanas augstumu, kā arī sāpju izžāvēšanu precizēt uz vietas, vēlamas ainavu arhitekta un arborista uzraudzībā.
4. Plinu aprakstu, norādījumus un piezīmes attiecībā uz koku kopšanu skatīt augstākminētajā koku inventarizācijā un novērtējumā.

### PIENĒMTIE APZĪMĒJUMI

Apzīmējums	Atšifrējums	Skaitls, gab.
	A! prioritātes koks jāsakopj nekavējoties	2
	A prioritātes koks jāsakopj 1-6 mēn. laikā	206
	Izcērtams koks, saskaņā ar koku novērtējumu	26
	Steidzami izcērtams A! prioritātes koks	1
	Ainavas veidošanas un kopšanas nolūkos izcērtams koks	99
	B prioritātes koks nepieciešama kopšana	170
	C, D prioritātes koks - kopšana pēc izvēles vai arī nav nepieciešama	
	Koks dabā nav konstatēts	
	Dižkoka aizsardzības zona	
	Novērtētā koka Nr. dabā un izpētes tabulā	
	Koks ir ainaviski vērtīgs	20
	Kokam ir ekoloģiska vērtība	62
	Koks ir valsts nozīmes dižkoks	3
	Koks ir potenciālais dižkoks	2
	Koks ir dendroloģisks retums	3
	Rekonstrukcijas projekta darba robeža	
	1 Esošs vērtīgs skatu punkts, skatu punkta numurs plānā	11
	2 Perspektīvs vērtīgs skatu punkts (veidojams), skatu punkta numurs plānā	3
	3 Neestētisks skatu punkts, skatu punkta numurs plānā	5

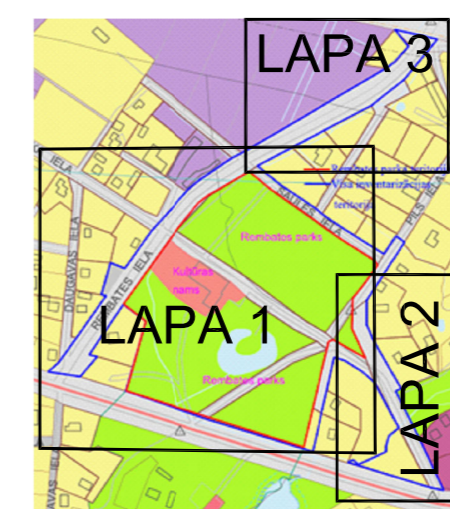

SIA LABIE KOKI projekti  
phone: +371 24914005  
"Annas Koku skola", Kīves, Babītes pag., LV-2107  
projekti@labiekoki.lv, www.labiekoki.lv

Aizsargājamo dendroloģisko stādījumu "Rembates parks" (daļas) rekonstrukcijas projekts		Lielvārdes novada dome
		Pasūtītājs:
Amats	Vārds, uzvārds	Paraksts
Ainavu arhitekts:	L. Garkalne	
<b>Pielikums Nr.7</b> Koku kopšanas un skatu veidošanas plāns		
Rasējums:		
Datums: 2020.05.18	Mērogs: 1:500	Lapa: 3